


**План застройки конкурсной площадки вузовского чемпионата WS по компетенции
R11 Предпринимательство**

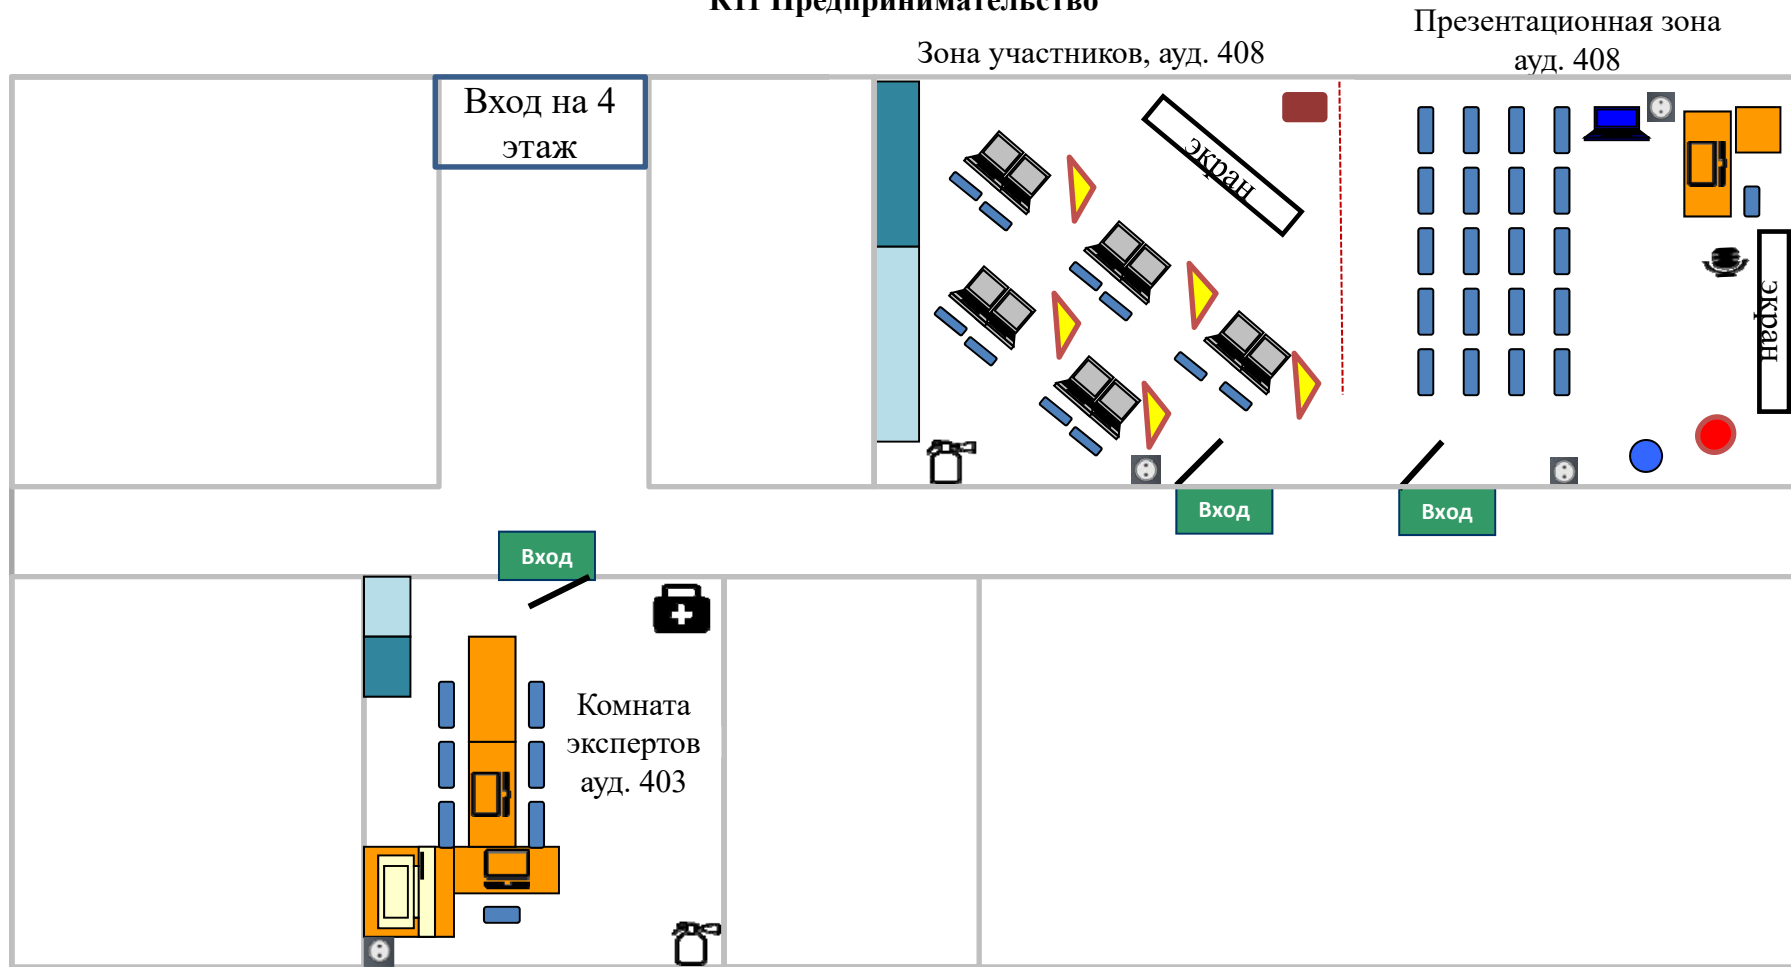

Условные обозначения



-Рабочее место команды (2 чел.)



-Точка для распечатки (ПК+МФУ и пр.)



-Офисный стол



-Компьютер/ноутбук




- Офисный стул



-Место главного эксперта



-Точка питания

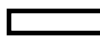

- Экран с отчетом обратного времени



-Огнетушитель



-Шкаф для одежды



-Шкаф для бумаг



-Микрофон+стойка для микрофона



-Трибуна для выступающих



-Кулер с питьевой водой



-Флипп-чарт на треноге



-Аптечка



-Микшерный пульт

- Перегородка в аудитории с проходом (высота 1 м)